


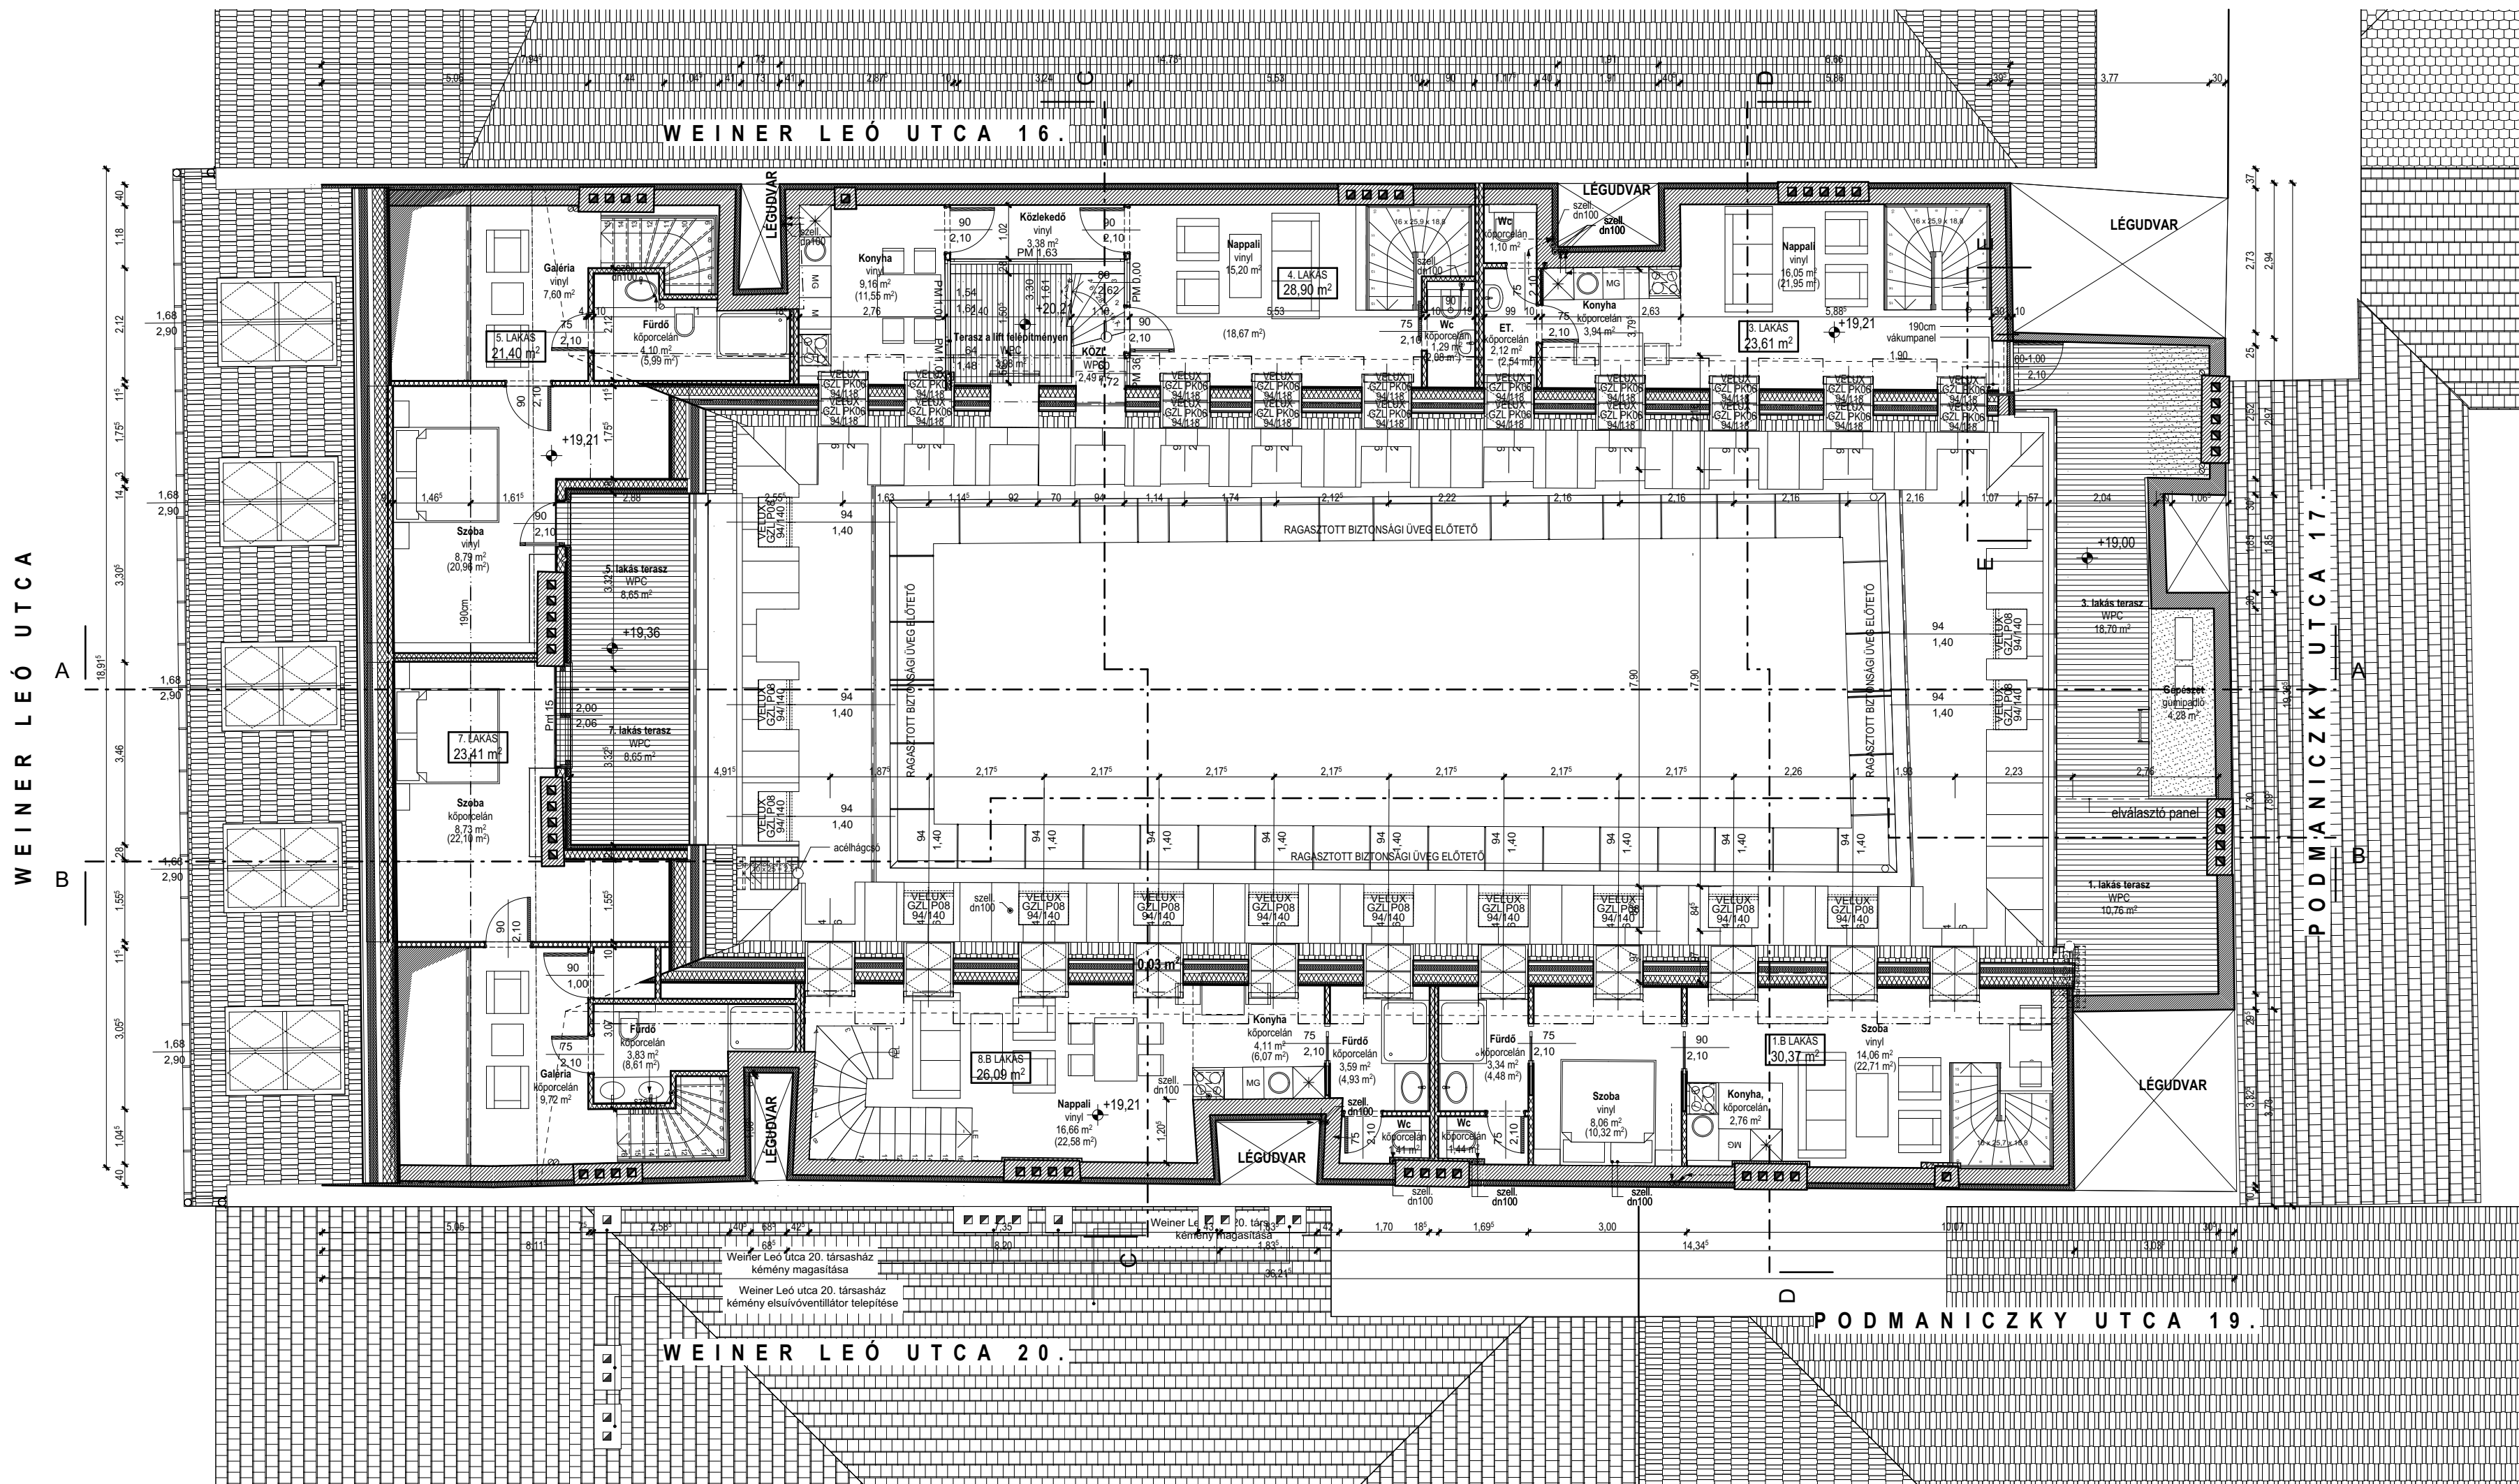

A terven szereplő relatív magasság:
±0,00 m = +...m Bfm abszolút magasság

ÚJÍTÓK MÉRNÖKIRODA KFT.

1134 Budapest, Lehel u. 12.
Tel.: + 36 (70) 637-68-22
e-mail: ujitokkft@gmail.com

Építető(k) neve és címe:

Luxury Loft Hungary Kft.
1237 Budapest, Köves út 180.

Építész tervezők:

ÚJJ VIKTOR É 12-0148
okleveles építészmérnök Tel.: +36 (70) 637-68-22

Építkezés megnevezése és címe:

**TÁRSASHÁZ
TETŐTÉRBEÉPÍTÉSÉNEK TERVE**
1066 Budapest, Weiner Leó utca 18., Hrsz.: 28946

Tervfajta:

ÉPÍTÉSI ENGEDÉLYEZÉSI TERV

Rajznév:

2. TETŐTÉRI SZINTI ALAPRAJZ

Rajzszám:

É-07

Lépték: M 1:100

Dátum: 2020.08.11.